

Zonenvorschriften Siedlung
Mutation Zonenplan Siedlung, Teilplan 1
Zweckänderung für Zone öW+A "Friedhof"
Situation, 1:2'000

Exemplar **Planaufgabe**
Stand Dokument: 28. November 2023

Inventar Nr.

Beschluss des Gemeinderates: 31. Oktober 2023
 Beschluss des Einwohnerrates: 27. November 2023
 Referendumsfrist: 30. November 2023 bis 2. Januar 2024
 Abstimmung:
 Publikation der Auflage im Amtsblatt: Nr. ... vom ...
 Planaufgabe:

Namens des Gemeinderates
 Der Gemeindepräsident: Der Geschäftsleiter:

Melchior Buchs

Stefan Haller

Vom Regierungsrat des Kantons Basel-Landschaft genehmigt
 mit Beschluss Nr. vom

Publikation des Regierungsratsbeschlusses
 im Amtsblatt Nr. vom


Die Landschaftsreiferin:

Elisabeth Heer Dietrich

SR Stierli + Ruggli
 Ingenieure + Raumplaner AG
 Unterdorfstrasse 38, 4415 Lausen
 Tel: 061 926 84 30

| rev. | Datum | Projekt | Gez. | Geprüft | Freigabe |
|------|------------|---------|------|---------|----------|
| | 26.10.2023 | RC | NK | RC | RC |
| a | | | | | |
| b | | | | | |
| c | | | | | |

Situation

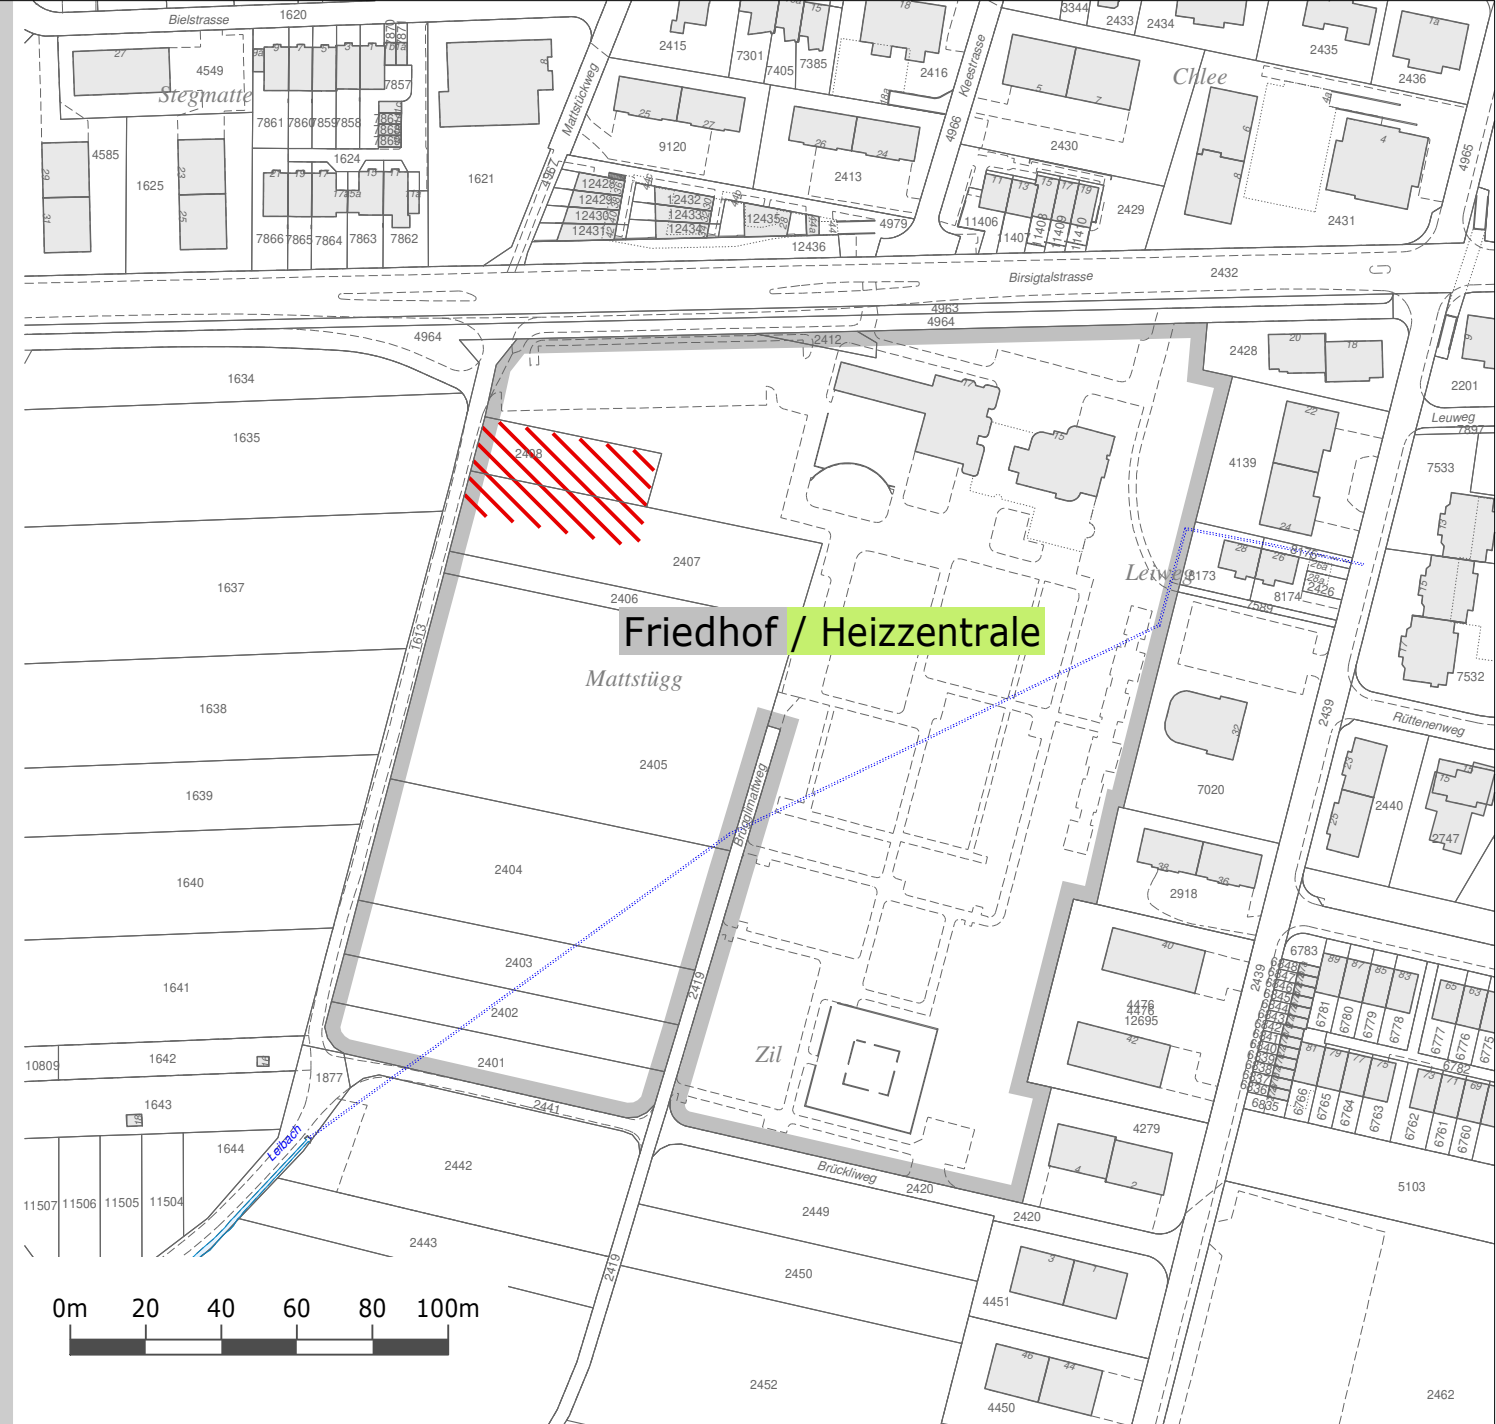

Legende

Verbindlicher Planinhalt

Heizzentrale

Neu: Zone öW+A mit Zweckbestimmung Friedhof / Heizzentrale
 Bisher: Zone öW+A mit Zweckbestimmung Friedhof

Orientierender Planinhalt



Fläche der Zone öW+A (bestehend / unverändert)



Standortbereich für Heizzentrale (siehe Erläuterungen Planungsbericht)



Gewässer offen / eingedolt