


Tempo 30-Zone
Reinach Ost 2/2
Begegnungszone
Ortszentrum

Massnahmenkonzept 1:1000

MITWIRKUNGSEXEMPLAR

Auftrags - Nr.	REIN2314	Datum	05.12.2008	24.04.2009	07.05.2009
Plan - Nr.	- 01/05b	Gez.	Gig	PD	Gig
CAD - Datei	01_masan_1000.dwg	Format	45 x 126	Vk.	SHG
GLASER SAXER KELLER	Aktiengesellschaft Ingenieure und Architekten		Birsigstrasse 10 CH 4103 Bottmingen • Tel 061 425 92 20 • Fax 061 425 92 22		

REV.	DATUM	BEMERKUNG
a	24.04.2009	Anpassungen aufgrund Vorprüfung
b	07.05.2009	Anpassungen aufgrund Gemeinderat-Entscheid vom 05.05.2009
c		
d		
e		
f		
g		
h		
i		

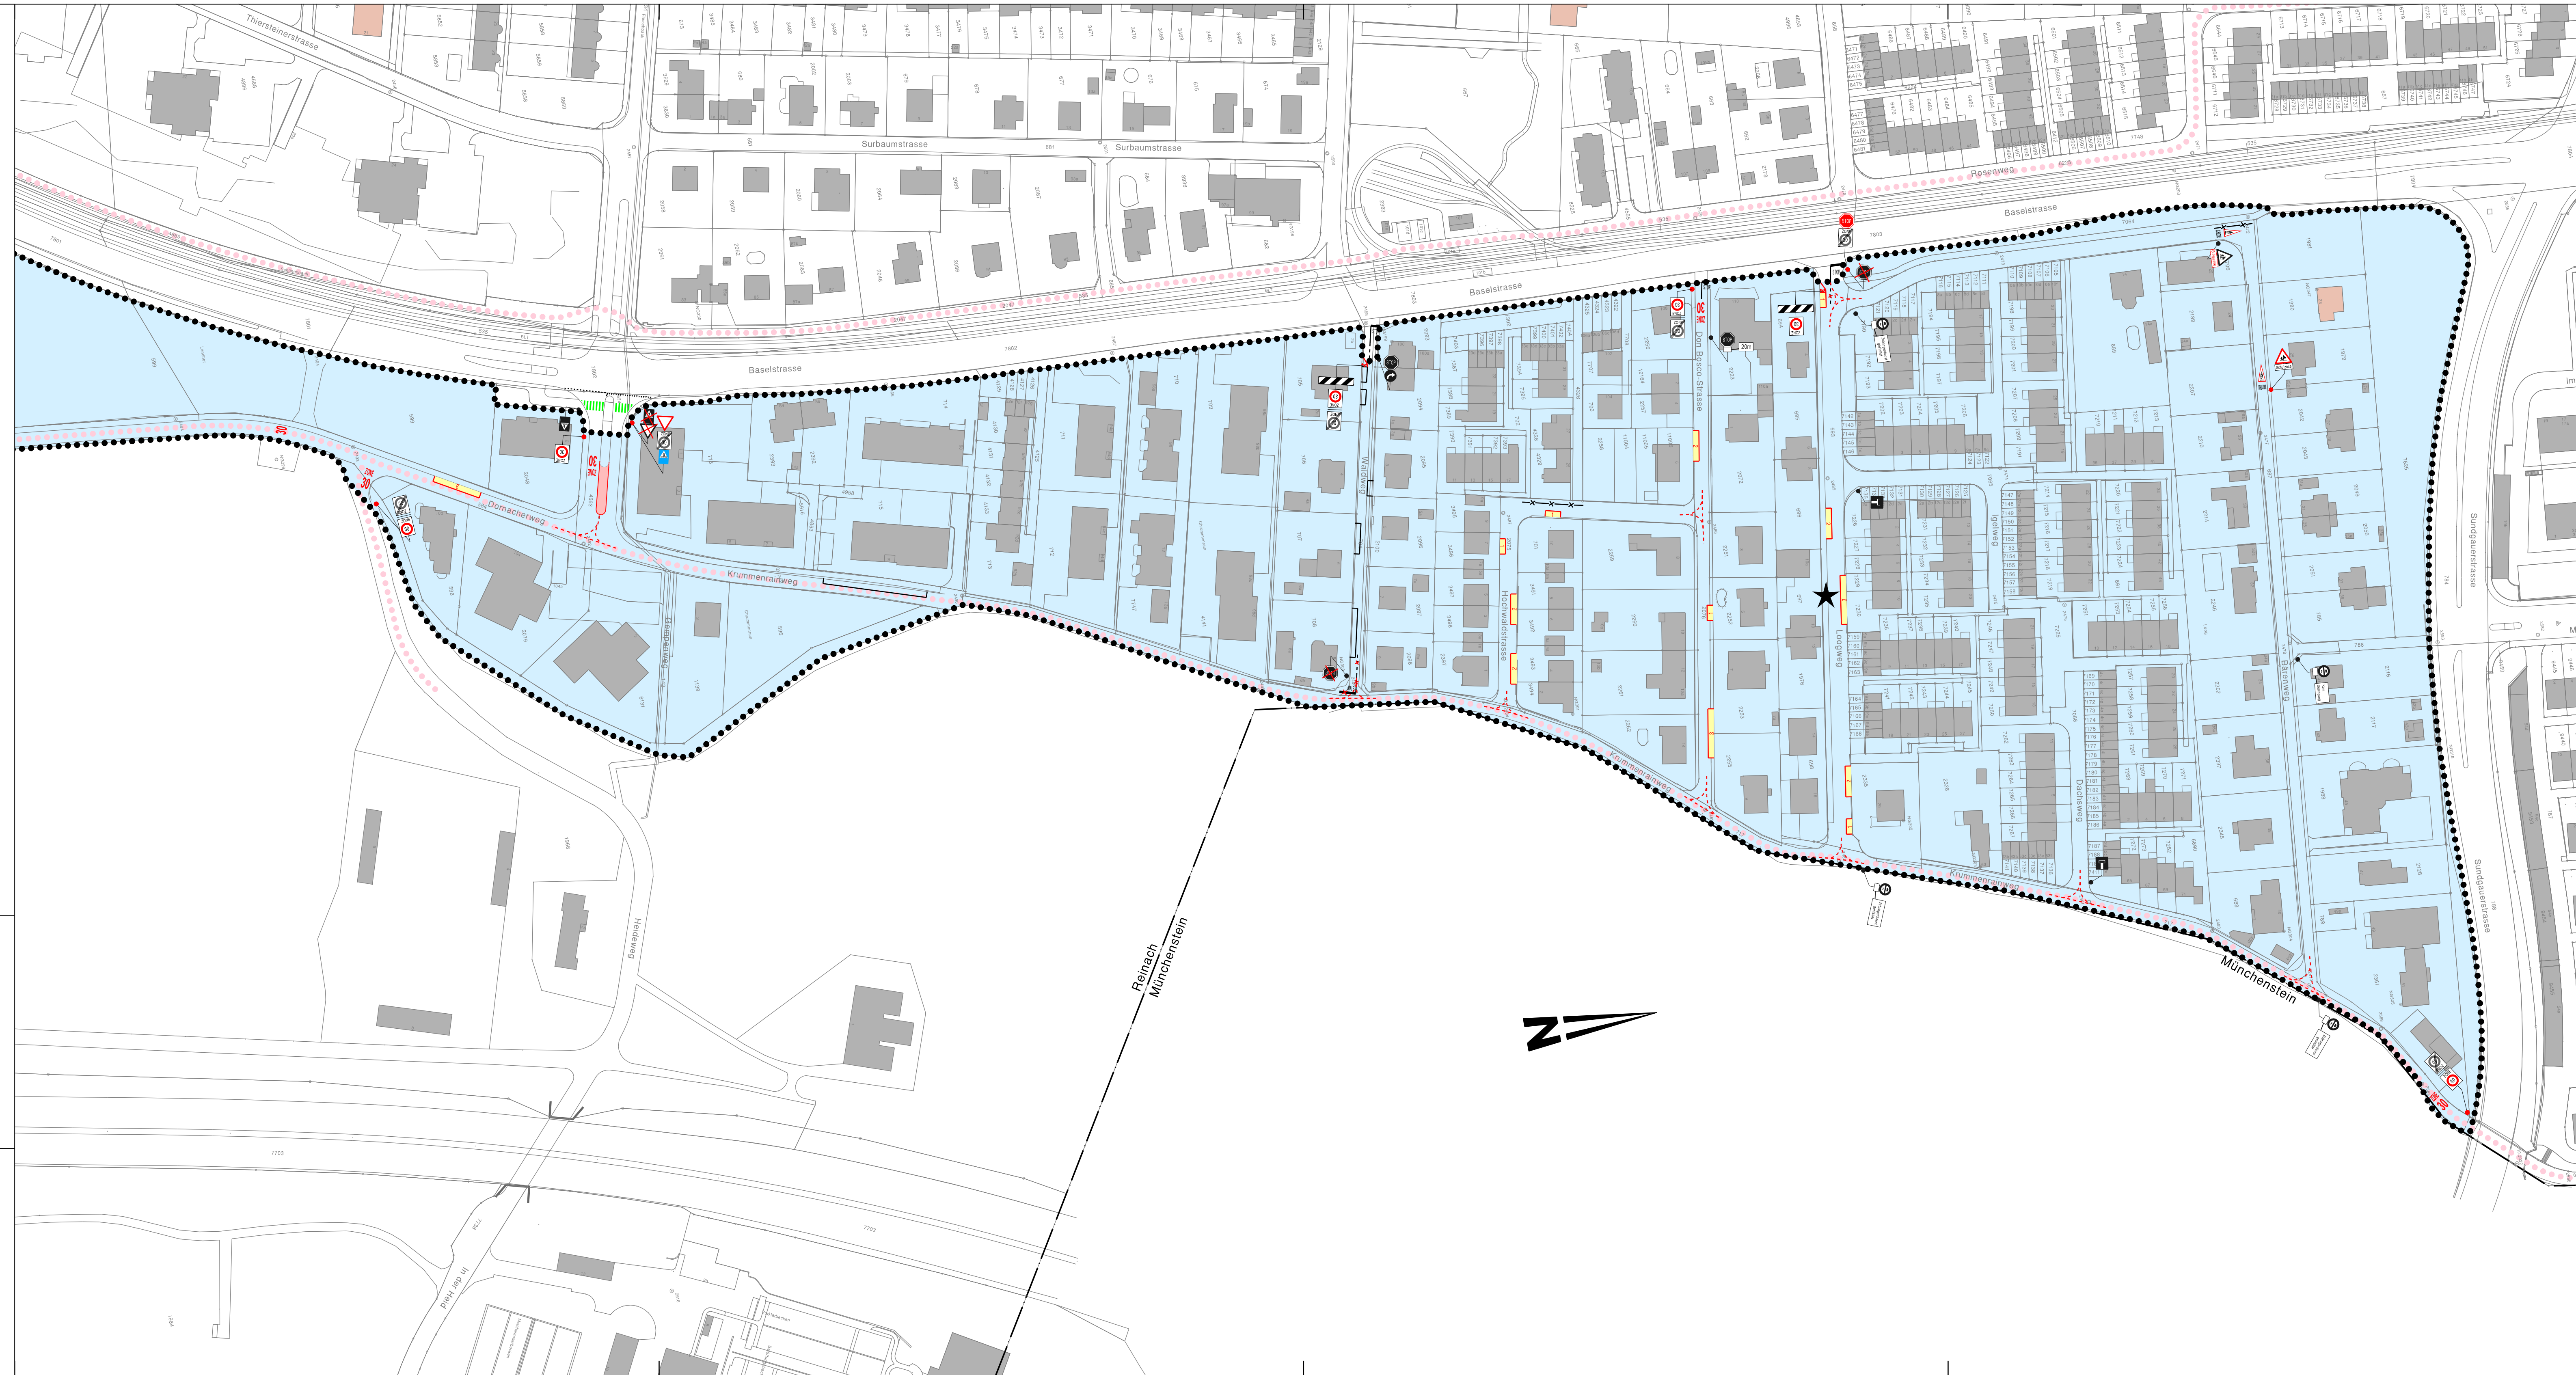

Legende

- Orientierender Planinhalt**
- Regionale Radroute (gem. Regionalplan Radrouten, LRB Nr. 1647 vom 29.10.98)
 - Buslinie
 - Standort Radarmessung
- Verbindlicher Planinhalt**
- Tempo 30 Zonen - Perimeter
 - best. Fussgängerstreifen bleibt (Schule, Heim, ausserhalb Perimeter)
 - best. Fussgängerstreifen bleibt (Entscheid Gemeinderat)
 - best. Fussgängerstreifen entfernen
 - Pflasterung best.
 - "Basler Törl" = Signal Zone 30 mit Abweisblech
 - Signal Zone 30 "Zonen-Anfang"
 - Signal Zone 30 "Zonen-Ende"
 - Pflanztrog best./neu
 - markierter Horizontal-Versatz mit Metallpfosten (definitive Lage wird im Ausführungsprojekt festgelegt)
 - neue Markierung "Rechtsvortritt"
 - Parkfeld mit Abweislinie (definitive Lage wird im Ausführungsprojekt festgelegt)
 - Parkfeld (definitive Lage wird im Ausführungsprojekt festgelegt)
 - best. Parkfeld (beibehalten)
 - Längsstreifen für Fussgänger best./neu
 - Markierung "30" resp. "ZONE 30"
 - Markierung "Hinweis auf Kinder" best./neu
 - Signale best./neu
 - best. Element entfernen